

MESTO LEVOČA

Mestský úrad Levoča, Námestie Majstra Pavla 4/4, 054 01 Levoča

Predmet rokovania: Projekt: Rekonštrukcia multifunkčného ihriska pri ZŠ Gašpara Haina, Levoča

Pre: Mestské zastupiteľstvo – 23.02.2023

Predkladá: Mgr. Anna Babicová, ved. odd. CRaRM

Spracovateľ: Mgr. Anna Babicová, ved.odd.CRaRM
Ing. Lenka Petrášová, odd. IČ,ÚP,ŽP a SÚ
Ing. Dávid Labuda, odd. IČ,ÚPaŽP,SÚ
Ing. Barbora Javorská, referent verejného obstarávania

Návrh predkladateľa na uznesenie:

- 1) Mestské zastupiteľstvo schvaľuje predloženie projektu „**Rekonštrukcia multifunkčného ihriska pri ZŠ Gašpara Haina, Levoča**“ v rámci výzvy vyhlásenej Fondom na podporu športu – Výzva číslo:2022/002 na predkladanie žiadostí o poskytnutie príspevku v rámci programu “Výstavba, rekonštrukcia a modernizácia športovej infraštruktúry zo dňa 23.12.2022“.
- 2) Mestské zastupiteľstvo schvaľuje spolufinancovanie projektu vo výške 102 392,15 EUR z celkových výdavkov projektu „**Rekonštrukcia multifunkčného ihriska pri ZŠ Gašpara Haina, Levoča**“ v rámci výzvy vyhlásenej Fondom na podporu športu – Výzva na predkladanie žiadostí o poskytnutie príspevku v rámci programu “Výstavba, rekonštrukcia a modernizácia športovej infraštruktúry, číslo:2022/002“
- 3) Mestské zastupiteľstvo schvaľuje vstup do procesu verejného obstarávania na výber zhotoviteľa stavebných prác na projekt „**Rekonštrukcia multifunkčného ihriska pri ZŠ Gašpara Haina, Levoča**“ v rámci výzvy vyhlásenej Fondom na podporu športu – Výzva na predkladanie žiadostí o poskytnutie príspevku v rámci programu “Výstavba, rekonštrukcia a modernizácia športovej infraštruktúry, číslo:2022/002“

Termín: 23.02.2023

Zodpovední: Mgr. Nikolaj Kučka
Mgr. Ľuboš Kamenický
Mgr. Anna Babicová
Ing. Lenka Petrášová

Stanovisko komisie MZ:

- 1) Komisia kultúry, cestovného ruchu a rozvoja mesta, komisia finančná a investícií mesta odporúča predloženie projektu „**Rekonštrukcia multifunkčného ihriska pri ZŠ Gašpara Haina, Levoča**“ v rámci výzvy vyhlásenej Fondom na podporu športu – Výzva číslo:2022/002 na predkladanie žiadostí o poskytnutie príspevku v rámci programu “Výstavba, rekonštrukcia a modernizácia športovej infraštruktúry zo dňa 23.12.2022“.
- 2) Komisia kultúry, cestovného ruchu a rozvoja mesta, komisia finančná a investícií mesta odporúča schválenie spolufinancovania projektu vo výške 102 392,15 EUR z celkových výdavkov projektu „**Rekonštrukcia multifunkčného ihriska pri ZŠ Gašpara Haina, Levoča**“ v rámci výzvy vyhlásenej Fondom na podporu športu – Výzva na predkladanie žiadostí o poskytnutie

príspevku v rámci programu “Výstavba, rekonštrukcia a modernizácia športovej infraštruktúry, číslo:2022/002“

- 3) Komisia kultúry, cestovného ruchu a rozvoja mesta, komisia finančná a investícií mesta odporúča schváliť vstup do procesu verejného obstarávania na výber zhotoviteľa stavebných prác na projekt **„Rekonštrukcia multifunkčného ihriska pri ZŠ Gašpara Haina, Levoča“** v rámci výzvy vyhlásenej Fondom na podporu športu – Výzva na predkladanie žiadostí o poskytnutie príspevku v rámci programu “Výstavba, rekonštrukcia a modernizácia športovej infraštruktúry, číslo:2022/002“

Na vedomie: primátor mesta
zástupca primátora mesta
prednosta MsÚ
hlavný kontrolór mesta

V Levoči dňa: 07.02.2023

Dôvodová správa

Fond na podporu športu vyhlásil výzvu na predkladanie žiadostí o poskytnutie príspevku v rámci programu Výstavba, rekonštrukcia a modernizácia športovej infraštruktúry, číslo 2022/002 na projekty podpory športu spočívajúce vo výstavbe, rekonštrukcii a modernizácii športovej infraštruktúry a to za účelom utvárania priaznivých a dlhodobo udržateľných podmienok pre športovú reprezentáciu SR, ale aj pre rozvoj športu detí, mládeže, športových talentov a širokej verejnosti vrátane zdravotne postihnutých občanov.

Medzi oprávnené aktivity vyhlásenej výzvy je výstavba, modernizácia, rekonštrukcia a technické zhodnotenie športovej infraštruktúry.

Predmetom projektu:

Projekt rieši kompletnú výmenu existujúcich umelých športových povrchov – umelého trávnik a tartanu, výmenu potrebných častí štrkových podkladných vrstiev, vrátane výmeny celého jestvujúceho obrúbenia ihriska. Nové obrúbenie ihriska bude realizované bezbariérovo. Kompletne bude zrekonštruované doskočisko skoku do diaľky, časť prístupového chodníka vedúceho na ovál a obnovené budú aj všetky oceľové konštrukcie a prvky jestvujúceho oplotenia. Ihrisko bude doplnené o nové športové vybavenie. Súčasťou rekonštrukcie bude aj sfunkčnenie existujúceho drenážneho systému podložia ihriska. V rámci rekonštrukcie sa zrealizuje osvetlenie multifunkčného ihriska a bežeckého oválu.

Termín predkladania žiadosti o poskytnutí dotácie bol určený na 17.3.2023.

Realizácia projektu musí byť ukončená najneskôr do 31.12.2025.

V zmysle výzvy a podmienok pre poskytnutie príspevku je žiadateľ povinný preukázať, že má zabezpečené spolufinancovanie vlastných zdrojov alebo z iných zdrojov. Žiadateľ je povinný zabezpečiť spolufinancovanie projektu minimálne vo výške 30% z celkových oprávnených nákladov na projekt. Žiadateľ preukáže spolufinancovanie relevantnými dokumentmi a to v prípade samosprávy uznesením zastupiteľstva o schválení spolufinancovania predloženého projektu.

V zmysle Výzvy - v časti „Náležitosti žiadosti“ je žiadateľ povinný k žiadosti priložiť prílohy – doklady preukazujúce ukončené verejné obstarávanie, prebiehajúce verejné obstarávanie (postačujúce odkaz na link v portáli verejné obstarávanie, kde sú všetky dokumenty týkajúce sa verejného obstarávania zverejnené).

Podľa Štatútu mesta Levoča a Dodatku č. 1 k Štatútu mesta Levoča mestskému zastupiteľstvu je vyhradené schvaľovať obstarávanie tovarov, služieb a stavebných prác, ktorých predpokladaná hodnota každej zákazky je rovná alebo vyššia ako 5 000,00 EUR bez DPH; to neplatí ak je obstarávanie tovarov, služieb a stavebných prác v súlade so schváleným rozpočtom mesta. V zmysle internej Smernice mesta Levoča č. 02/2022 o verejnom obstarávaní základnou podmienkou pre všetky zainteresované osoby verejného obstarávateľa je dodržiavanie schváleného rozpočtu a zákona o rozpočtových pravidlách pri zadávaní

zákaziek. Pred vykonaním verejného obstarávania je potrebné preveriť, či finančné prostriedky na verejné obstarávanie sú súčasťou schváleného rozpočtu.

Nakoľko v rozpočte mesta nie sú schválené finančné prostriedky predkladáme návrh na schválenie vstupu do procesu verejného obstarávania na projekt „**Rekonštrukcia multifunkčného ihriska pri ZŠ Gašpara Haina, Levoča**“.

Štruktúra financovania projektu:

- celkové náklady na projekt:	341 304,15 EUR
- dotácia z Fondu na podporu športu:	238 912,00 EUR
- vlastné zdroje mesta Levoča	102 392,15 EUR


Z vyššie uvedených dôvodov predkladáme návrhy na uznesenia pre projekt „**Rekonštrukcia multifunkčného ihriska pri ZŠ Gašpara Haina, Levoča**“.

V Levoči, dňa 07.02.2023

Spracovali: Mgr. Anna Babicová, Ing. Lenka Petrášová, Ing. Dávid Labuda, Ing. Barbora Javorská

KOORDINAČNÁ SITUÁCIA STAVBY:

M - 1:500

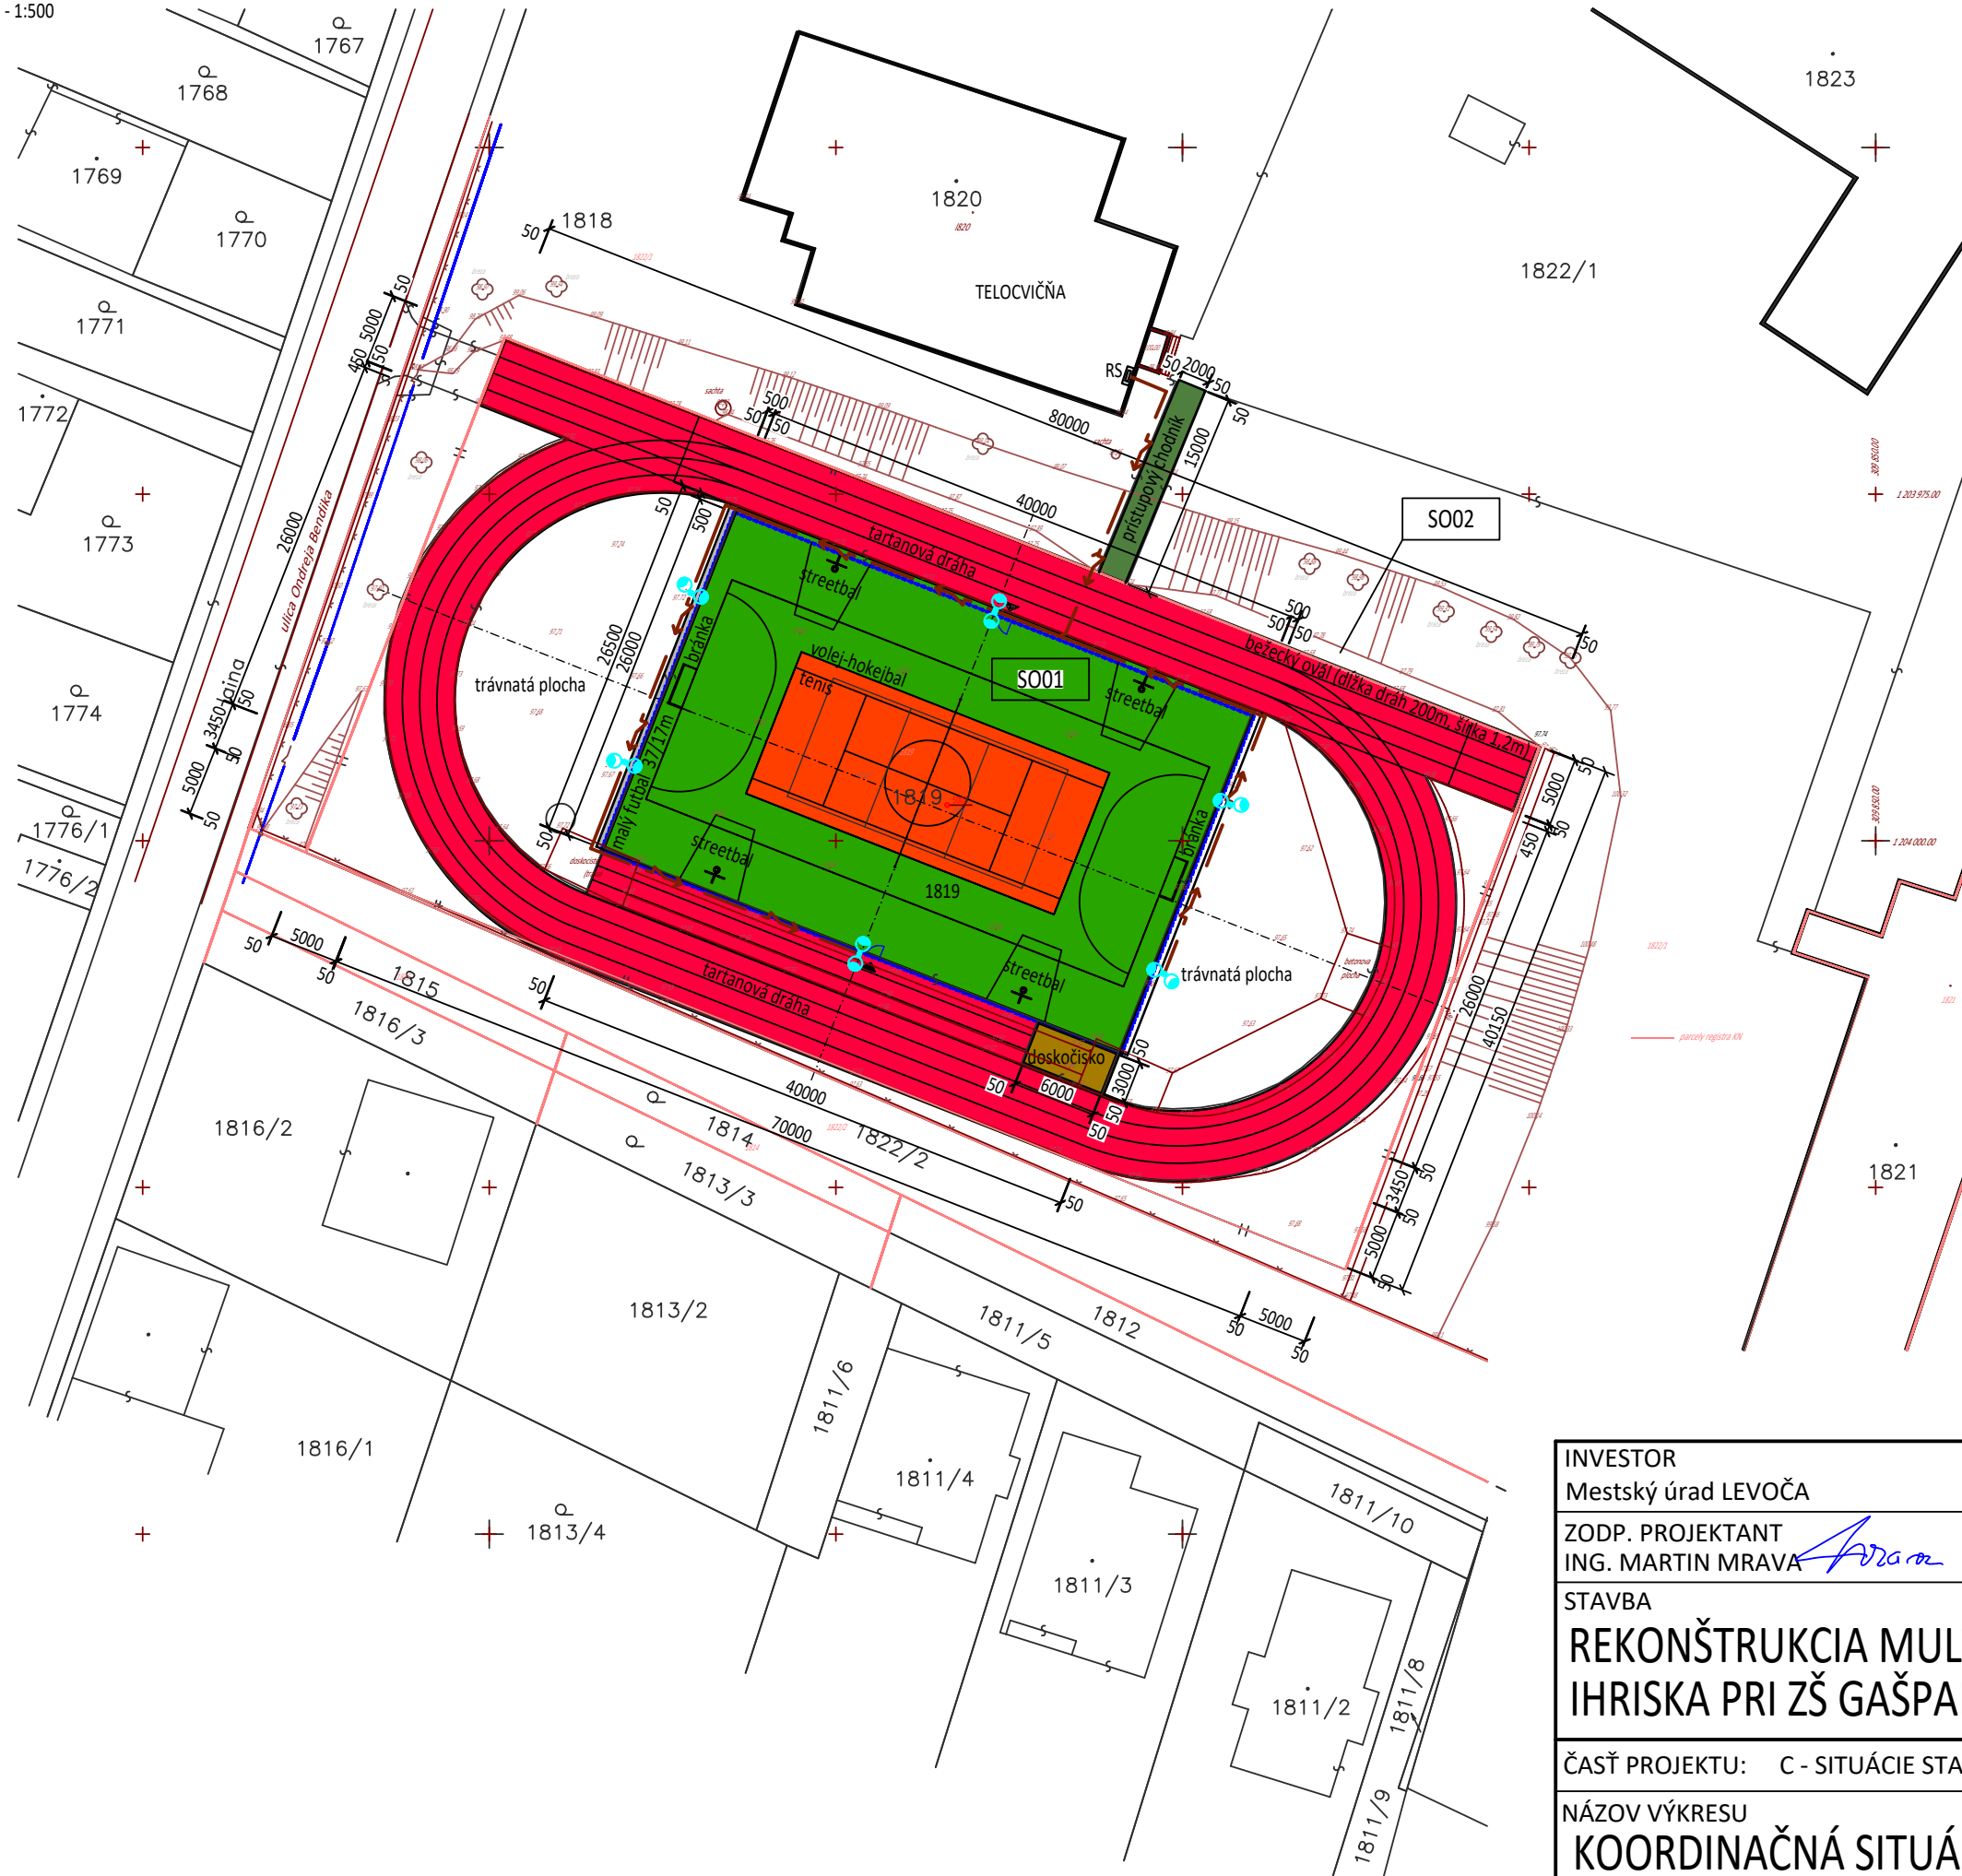

LEGENDA:


- HRANICA KATASTRA
- EXISTUJÚCE NADZEMNÉ OBJEKTY
- TARTAN PRE BEŽECKÉ DRÁHY
- UMELÝ TRÁVNÍK S KREMIČITÝM VSYPOM
- PIESKOVÉ DOSKOČISKO
- PRÍSTUPOVÝ CHODNÍK NA OVÁL - rekonštruovaná časť
- OKAPOVÝ CHODNÍK Z RIEČNEHO PREMÝVANÉHO KAMENIVA
- OBVODOVÉ SIEŤOVÉ OPLOTENIE v=3m, 4m

ZOZNAM STAVEBNÝCH OBJEKTOV:

- SO 01- REKONŠTRUKCIA MULTIFUNKČNÉHO IHRISKA
- SO 02- VONKAJŠIE OSVETLENIE

LEGENDA NAVHOVANÉHO VONKAJŠIEHO OSVETLENIA:

- NN KÁBEL V ZEMI - VONKAJŠIE OSVETLENIE
- LED OSVETLOVACÍ PRÍRUBOVÝ STOŽIAR
- RS EXISTUJÚCI NN ROZVÁDZAČ

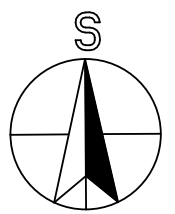

INVESTOR Mestský úrad LEVOČA	MIESTO areál ZŠ, ul.Gašpara Haina, LEVOČA	STUPEŇ PROJEKT PRE STAVEBNÉ POVOLENIE	
ZODP. PROJEKTANT ING. MARTIN MRAVA <i>M. Mrava</i>	PROJEKTANT ING. MARTIN MRAVA <i>M. Mrava</i>	DÁTUM 01/2023	ČÍSLO PARÉ
STAVBA REKONŠTRUKCIA MULTIFUNKČNÉHO IHRISKA PRI ZŠ GAŠPARA HAINA, LEVOČA		FORMÁT A3	
		MIERKA 1:500	
ČASŤ PROJEKTU: C - SITUÁCIE STAVBY		ČÍSLO VÝKRESU 2303R-C-00-V03	
NÁZOV VÝKRESU KOORDINAČNÁ SITUÁCIA STAVBY			





