



Detail 1:

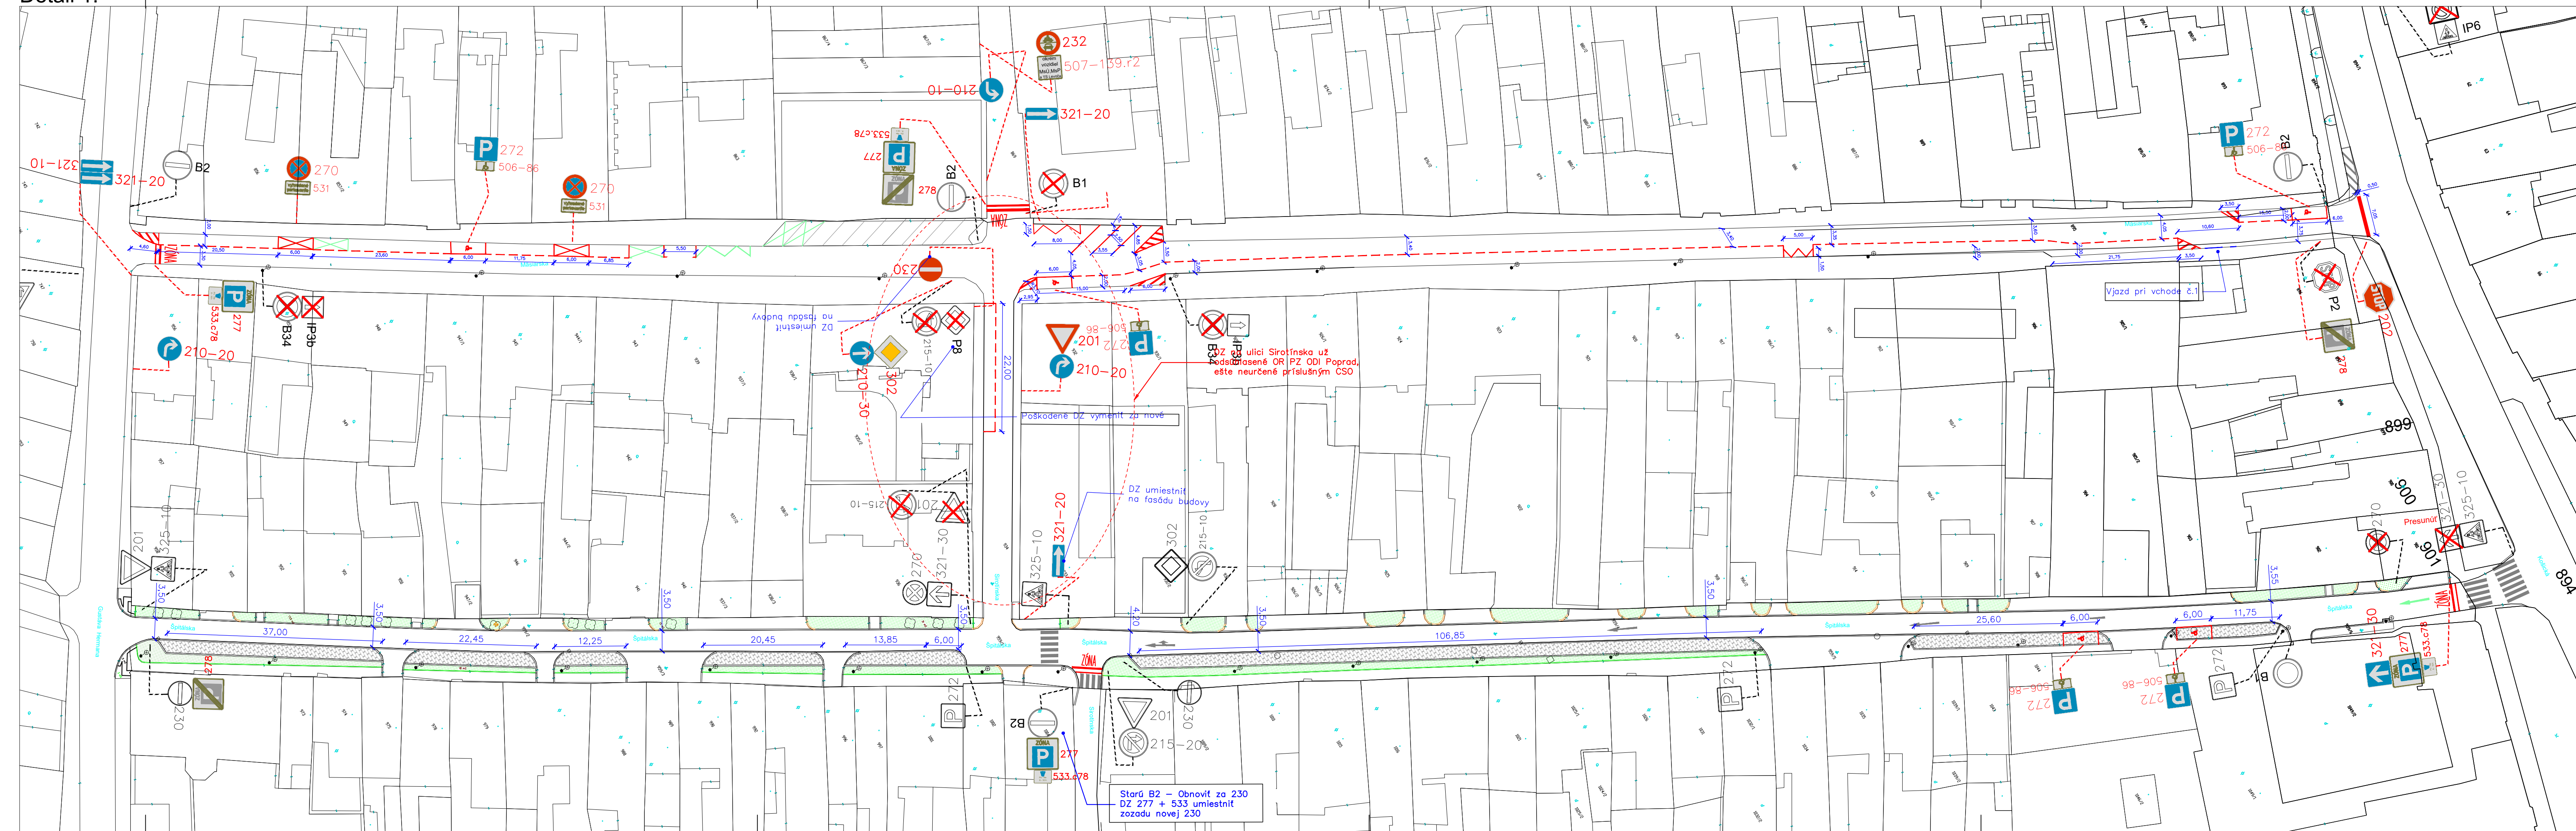

Situácia:

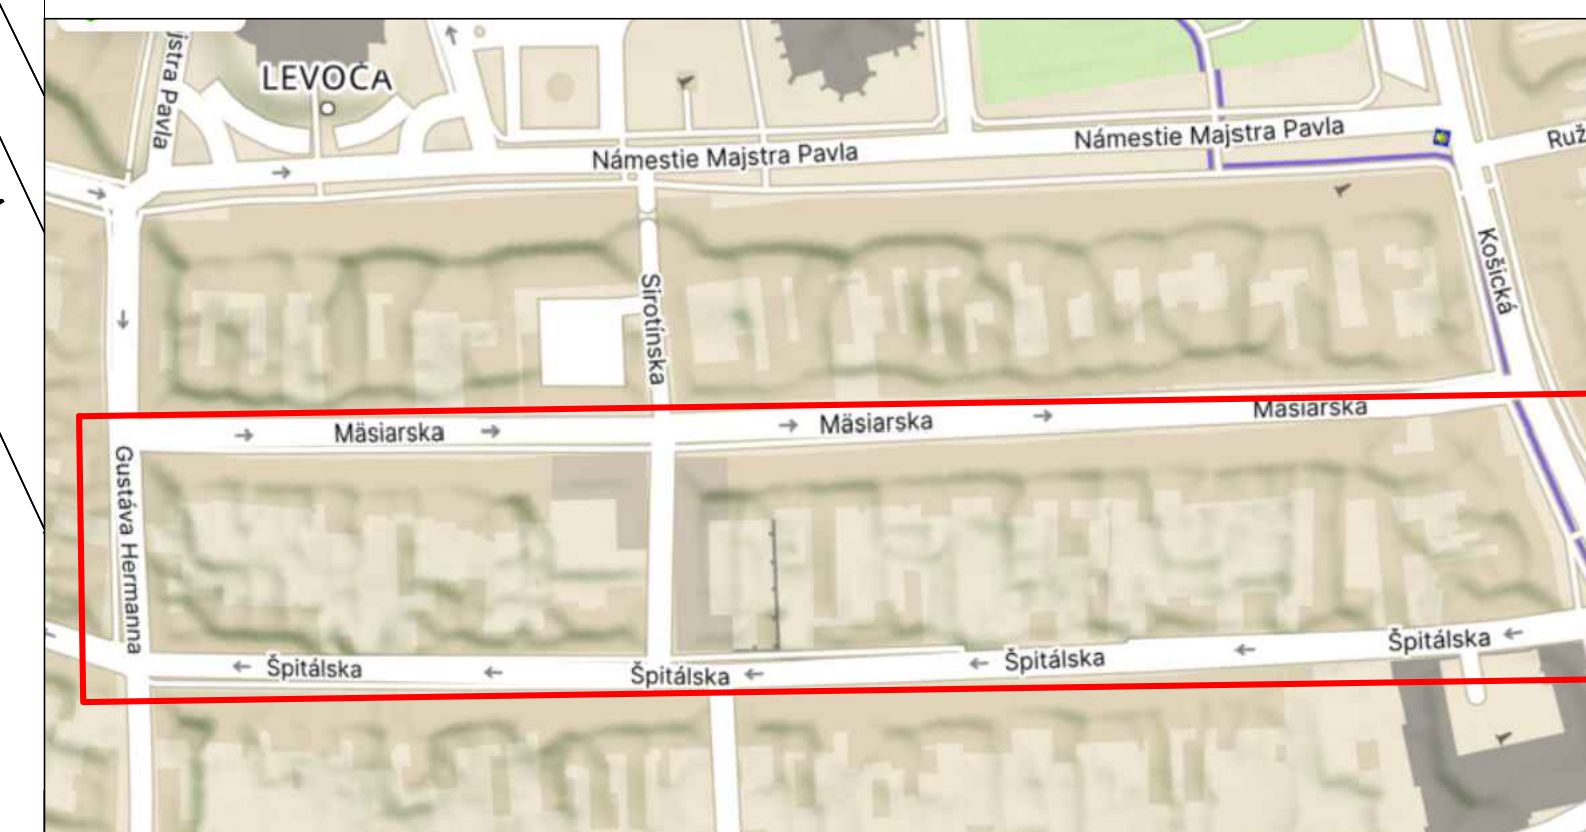

- Legenda:**
- Pôvodné vodorovné dopravné značenie
  - Pôvodné vodorovné dopravné značenie - odstrániť
  - Nové vodorovné dopravné značenie
  - P8 Pôvodné zvislé dopravné značenie
  - P8 Pôvodné zvislé dopravné značenie - odstrániť

**Nové zvislé dopravné značenie**  
 277  
 533.c78

**Nové vodorovné dopravné značenie: Vyznačiť podľa TP 118, VL 6.2:**

- 602 T (1,5 - 0,75)
- ZONA** 666
- 620 - 52
- 604

<b>ZÁKAZKA:</b> Úprava statickej dopravy na ul. Špitálska, Másiarska a Sirotínska v meste Levoča		<b>SPRACOVATEL:</b> Ing. Andrej Želasko	
<b>OBJEKT:</b> Návrh úpravy organizácie dopravy		<b>DÁTUM:</b> 03/2025	
<b>PRÍLOHA:</b> SITUÁCIA DOPRAVNÉHO ZNAČENIA		<b>STUPEŇ:</b> POD	
<b>OBJEDNÁVATEL:</b> Mesto Levoča, Námestie Majstra Pavla 4, 054 01 Levoča		<b>MIERKA:</b> 1:500	
<b>KRAJ:</b> PREŠOVSKÝ <b>OKRES:</b> LEVOČA <b>K.Ú.:</b> LEVOČA		<b>FORMÁT:</b> 07 X A4	
<b>ZODPOVEDNÝ PROJEKTANT:</b>		<b>KONTROLOVAL:</b>	
<b>NAVRHOJ:</b> Ing. Andrej Želasko		<b>KRESLIL:</b> Ing. Andrej Želasko	
		<b>ČÍSLO PRÍLOHY:</b> A.02	
		Veľká Paka 839 Veľká Paka 030 51 +421 908 443 299	